Département de la Meurthe et Moselle

Commune de LONGWY

ANCIEN COMMISSARIAT

PLAN TOPOGRAPHIQUE ET PARCELLAIRE

---xxx000xxx---

ECHELLE : 1/200

Section : AP N°50

La garantie juridique des limites admistratives ne peut être obtenue que par bornage ou alignement.

Système de projection altimétrique
N.G.F. I.G.N. 69
Système de projection planimétrique
RGF93CC49

KIRCHER Jean-Michel
GEOMETRE-EXPERT
B.P.60007
21, rue Vauban - 54404 LONGWY-CEDEX
Tel: 03 82 23 22 85 -Telecopie: 03 82 23 95 85
E-mail : jm.kircher@geometre-expert.fr

Référence : 23-333-01

Date : 19 JANVIER 2024

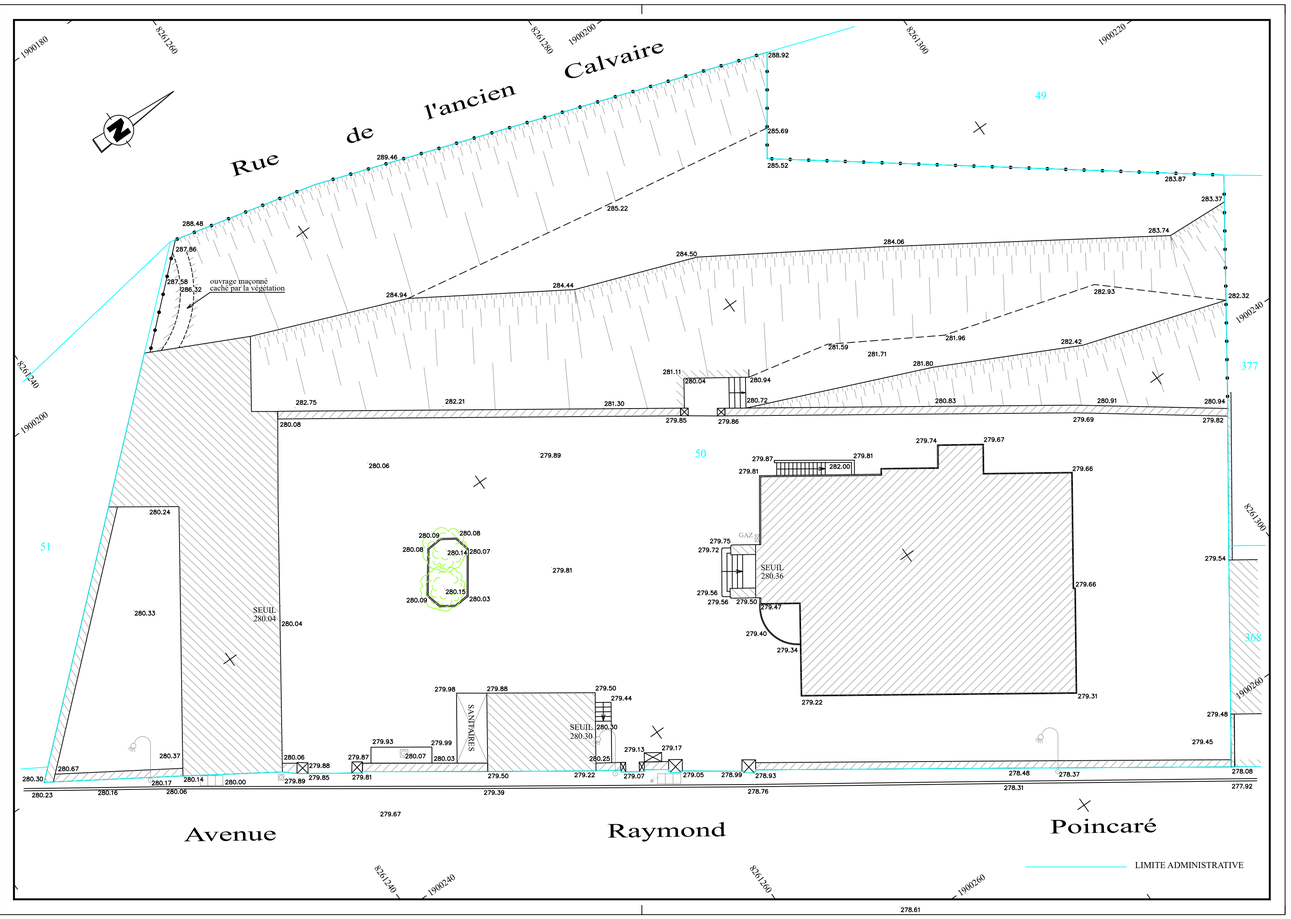

Département de la Meurthe et Moselle

Commune de LONGWY

ANCIEN COMMISSARIAT

PLAN DES ETAGES
SOUS-SOL

---xxx000xxx---

ECHELLE : 1/100

Section : AP N°50

La garantie juridique des limites admistratives ne peut être obtenue que par bornage ou alignement.

Système de projection altimétrique
N.G.F. I.G.N. 69
Système de projection planimétrique
RGF93CC49

KIRCHER Jean-Michel
GEOMETRE-EXPERT
B.P.60007
21, rue Vauban - 54404 LONGWY-CEDEX
Tel: 03 82 23 22 85 -Telecopie: 03 82 23 95 85
E-mail : jm.kircher@geometre-expert.fr

Référence : 23-333-02

Date : 19 JANVIER 2024

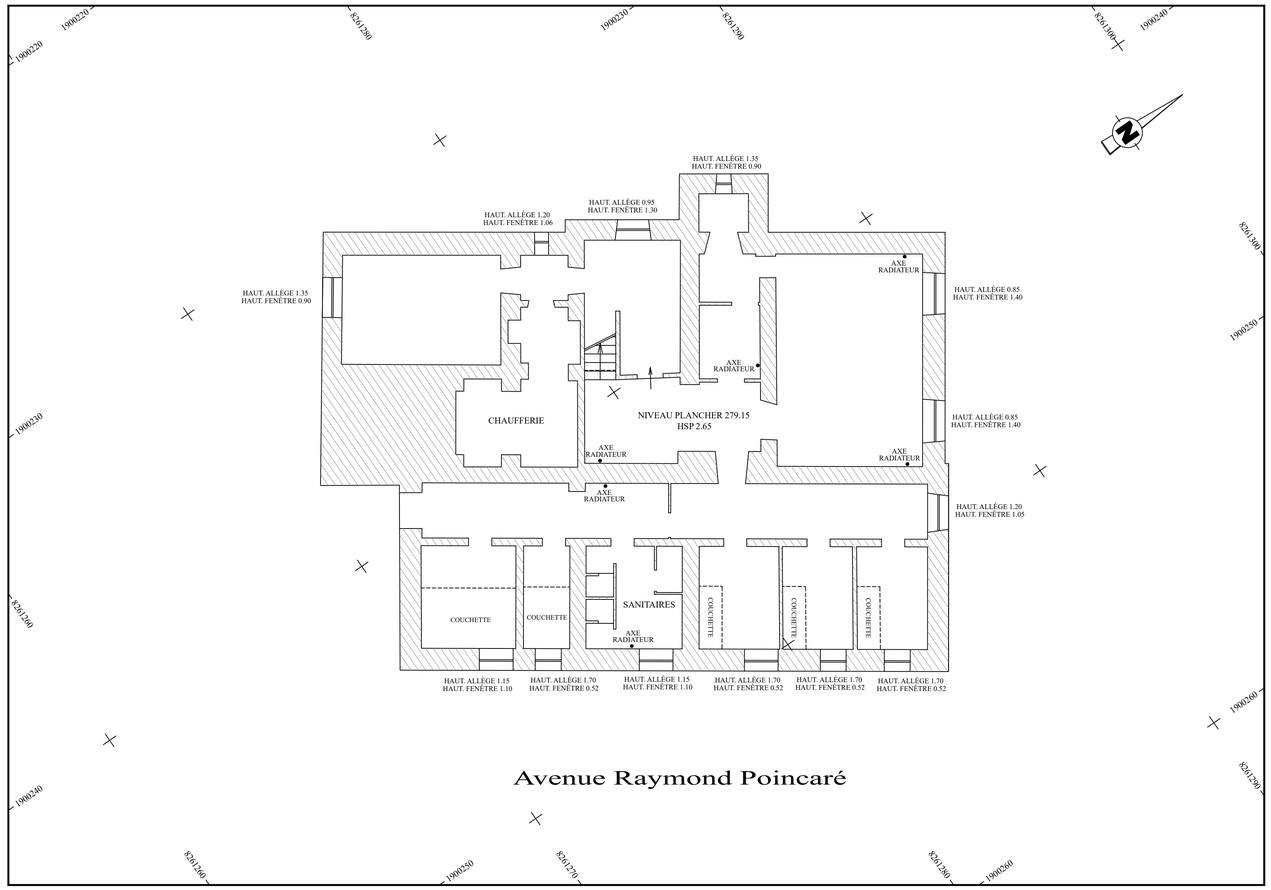

Département de la Meurthe et Moselle

Commune de LONGWY

ANCIEN COMMISSARIAT

PLAN DES ETAGES
REZ-DE-CHAUSSEE

---xxx000xxx---

ECHELLE : 1/100

Section : AP N°50

La garantie juridique des limites admistratives ne peut être obtenue que par bornage ou alignement.

Système de projection altimétrique
N.G.F. I.G.N. 69

Système de projection planimétrique
RGF93CC49

KIRCHER Jean-Michel
GEOMETRE-EXPERT
B.P.60007
21, rue Vauban - 54404 LONGWY-CEDEX
Tel: 03 82 23 22 85 -Telecopie: 03 82 23 95 85
E-mail : jm.kircher@geometre-expert.fr

Référence : 23-333-03

Date : 19 JANVIER 2024

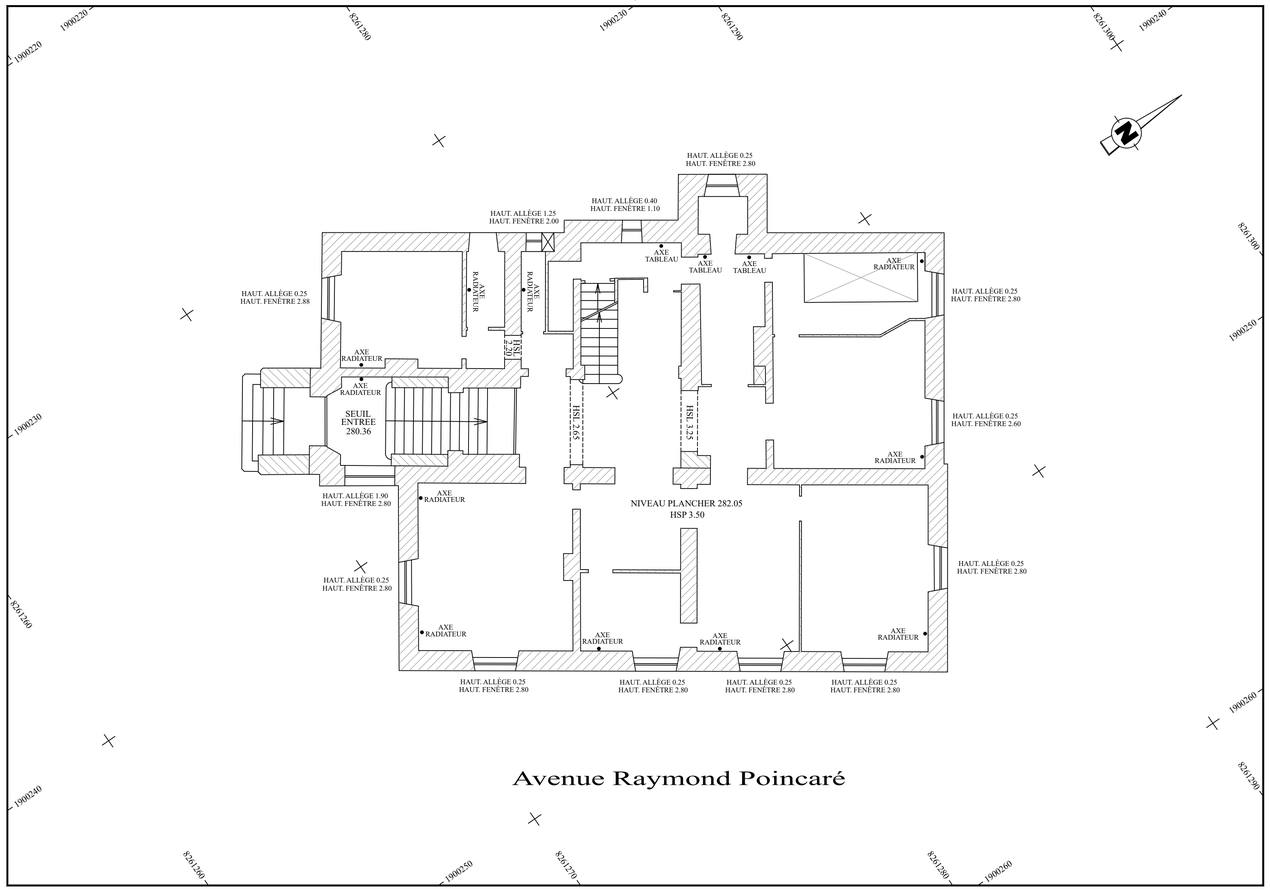

Département de la Meurthe et Moselle

Commune de LONGWY

ANCIEN COMMISSARIAT

PLAN DES ETAGES
1ER ETAGE

---xxx000xxx---

ECHELLE : 1/100

Section : AP N°50

La garantie juridique des limites admistratives ne peut être obtenue que par bornage ou alignement.

Système de projection altimétrique
N.G.F. I.G.N. 69
Système de projection planimétrique
RGF93CC49

KIRCHER Jean-Michel
GEOMETRE-EXPERT
B.P.60007
21, rue Vauban - 54404 LONGWY-CEDEX
Tel: 03 82 23 22 85 -Telecopie: 03 82 23 95 85
E-mail : jm.kircher@geometre-expert.fr

Référence : 23-333-04

Date : 19 JANVIER 2024

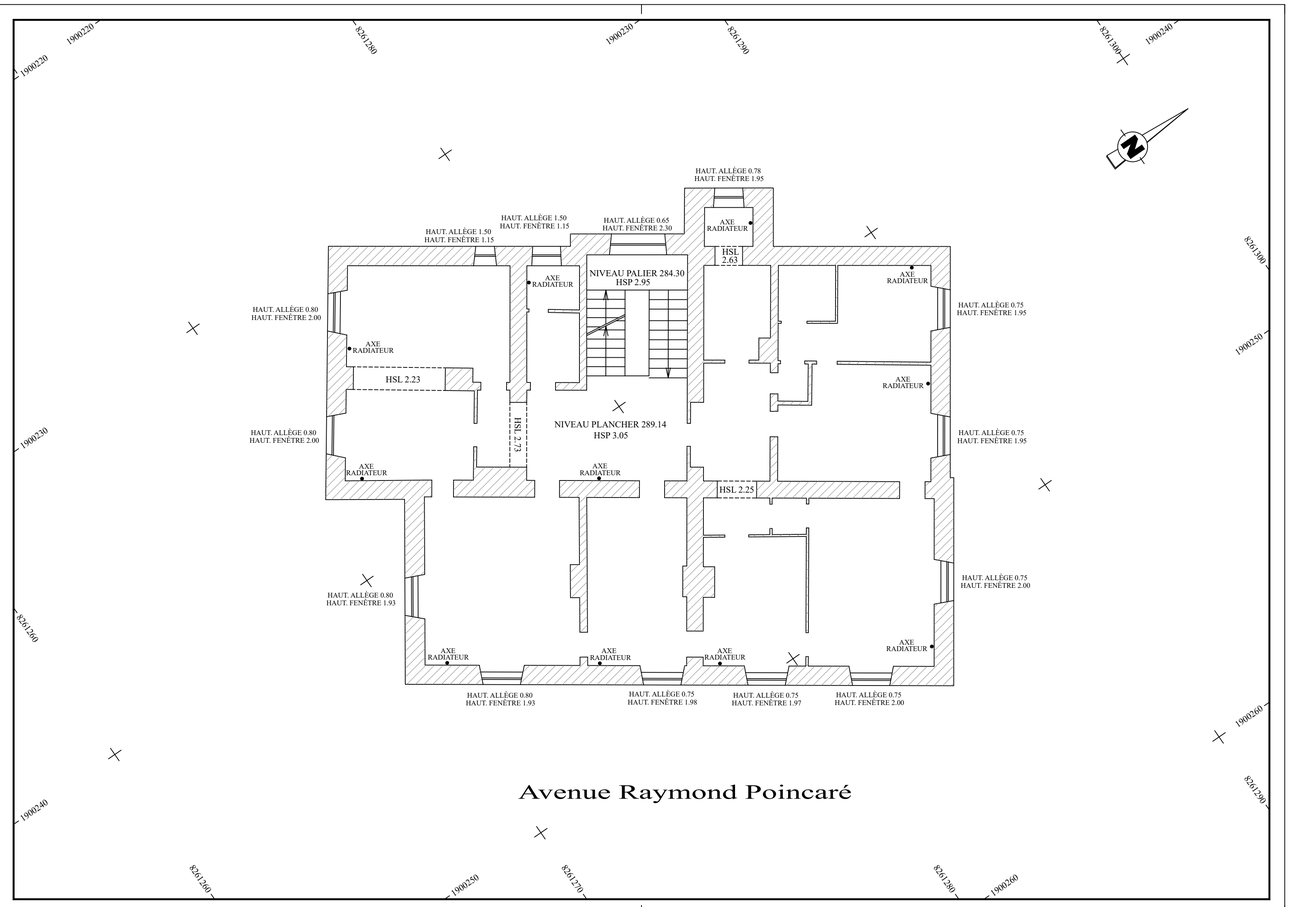

Département de la Meurthe et Moselle

Commune de LONGWY

ANCIEN COMMISSARIAT

PLAN DES ETAGES
2EME ETAGE

---xxx000xxx---

ECHELLE : 1/100

Section : AP N°50

La garantie juridique des limites admistratives ne peut être obtenue que par bornage ou alignement.

Système de projection altimétrique
N.G.F. I.G.N. 69

Système de projection planimétrique
RGF93CC49

KIRCHER Jean-Michel
GEOMETRE-EXPERT
B.P.60007
21, rue Vauban - 54404 LONGWY-CEDEX
Tel: 03 82 23 22 85 -Telecopie: 03 82 23 95 85
E-mail : jm.kircher@geometre-expert.fr

Référence : 23-333-05

Date : 19 JANVIER 2024

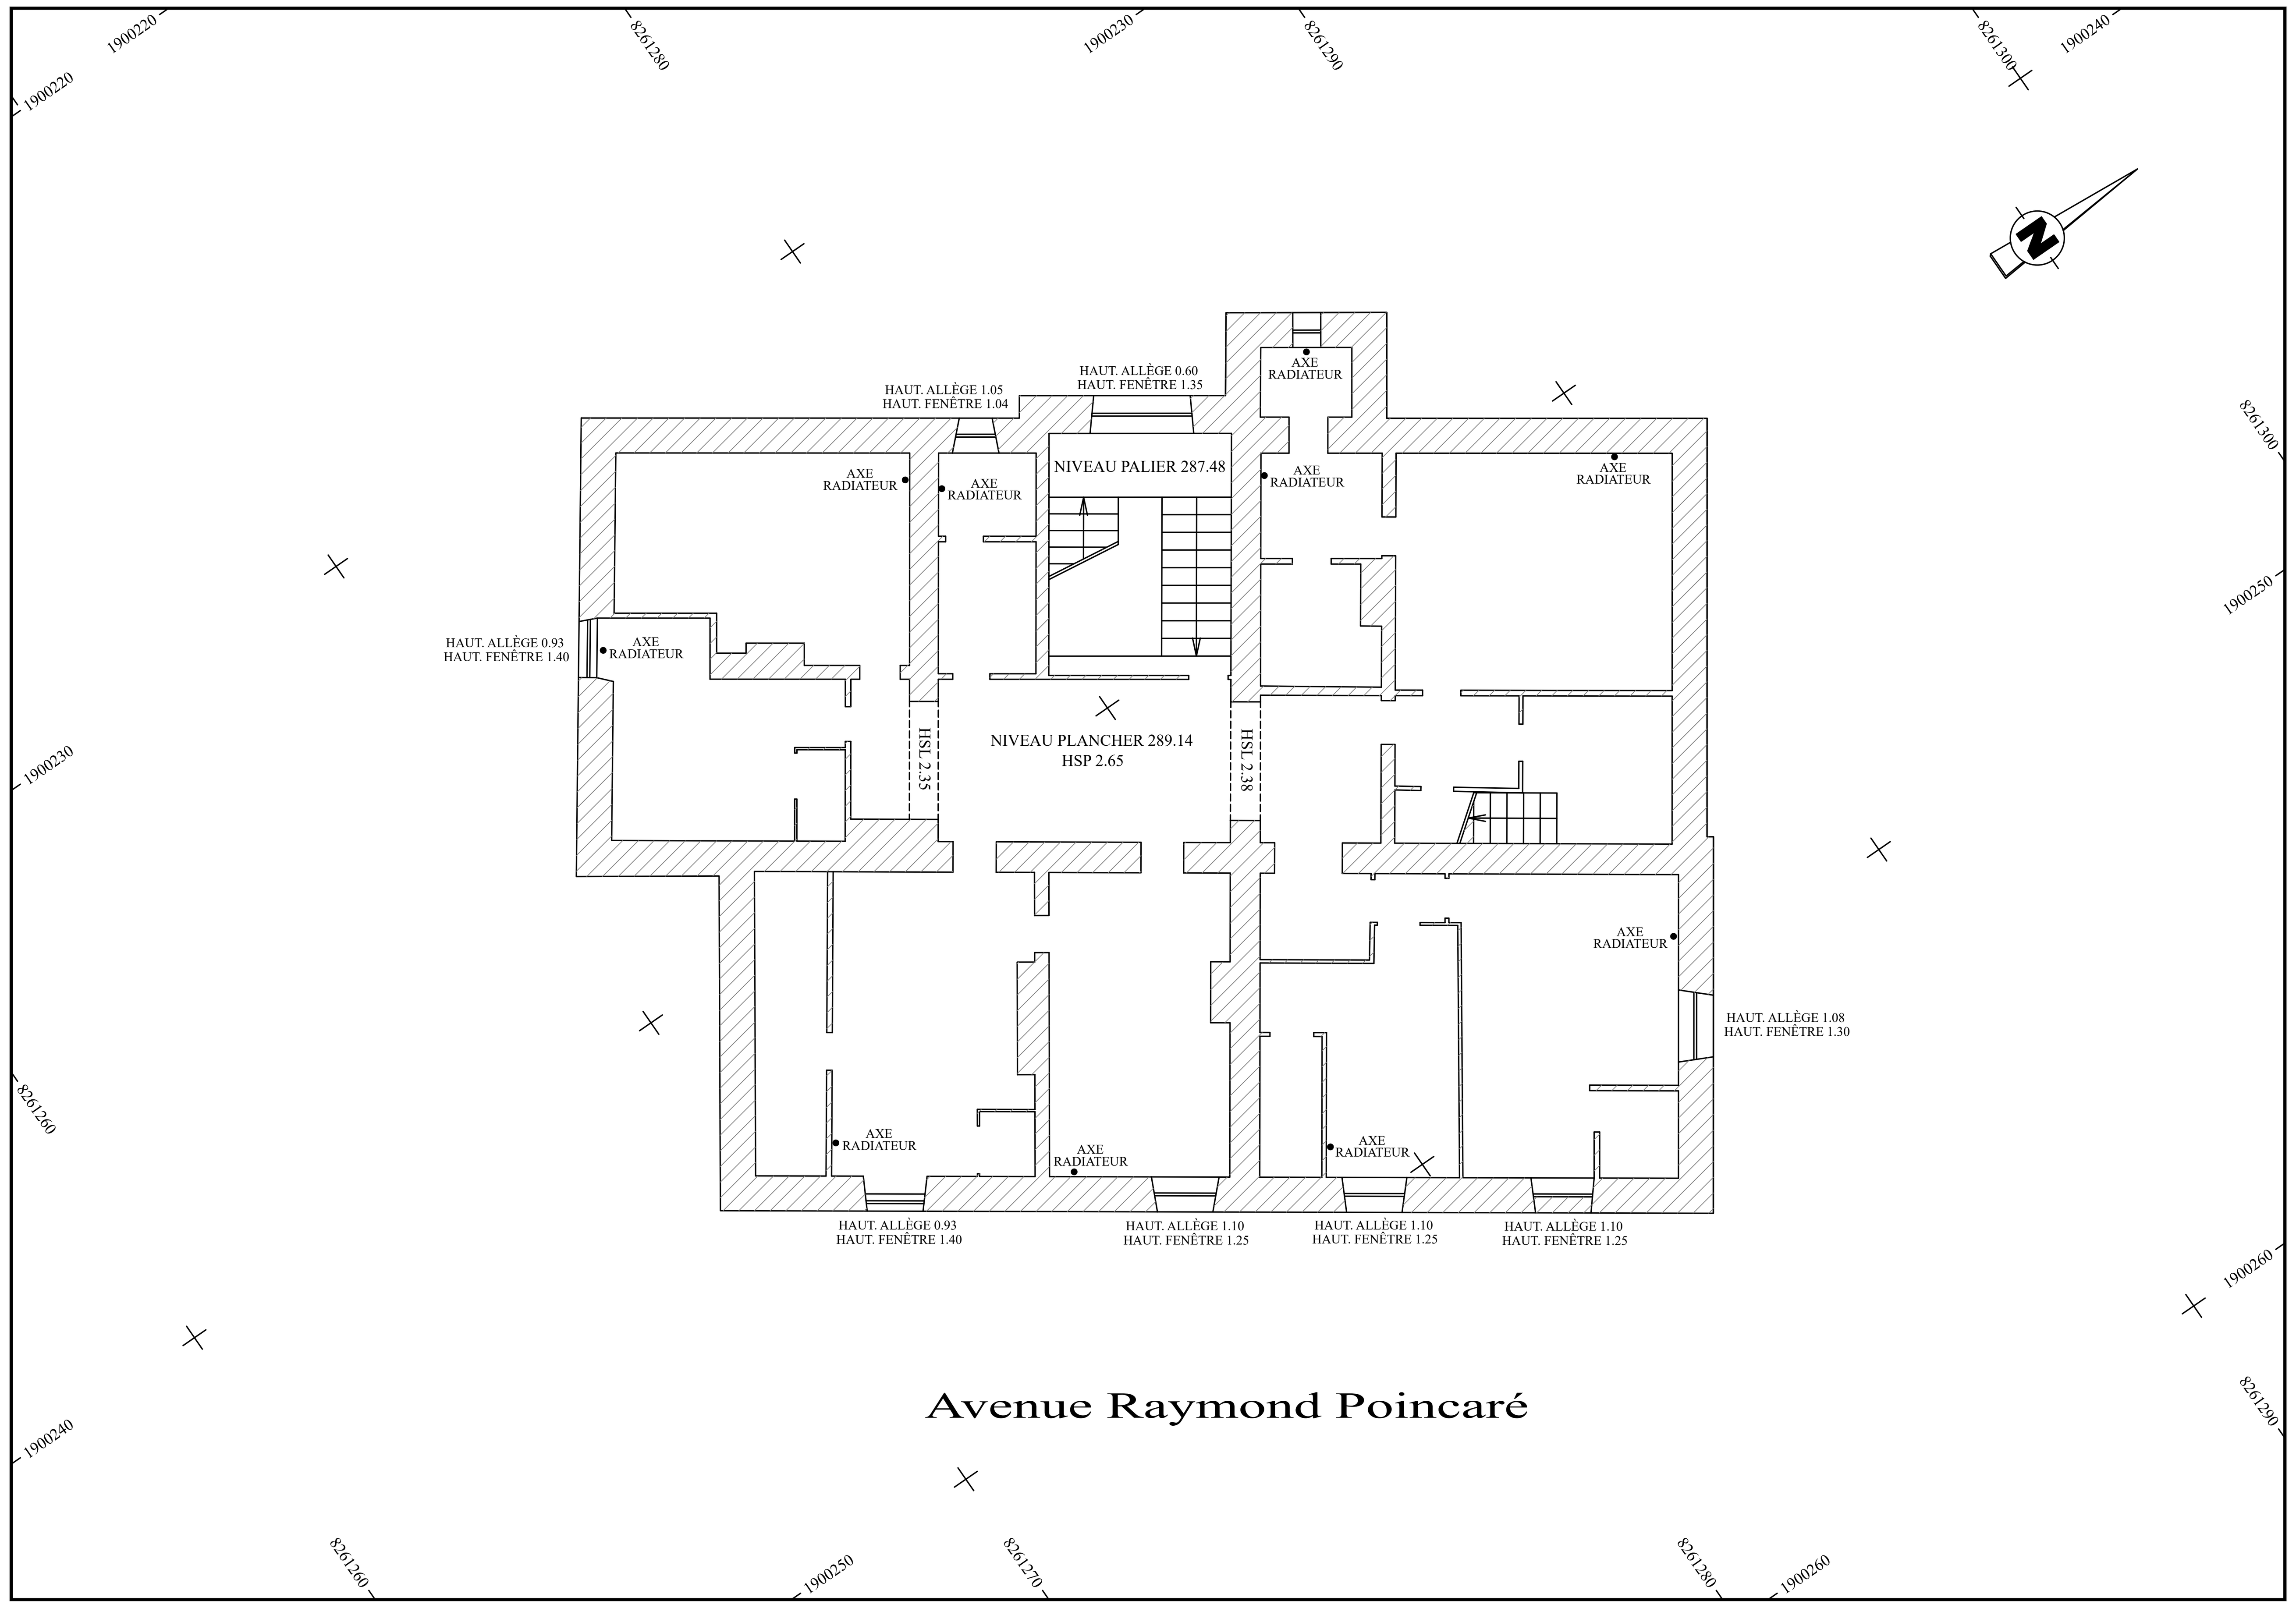

Département de la Meurthe et Moselle

Commune de LONGWY

ANCIEN COMMISSARIAT

PLAN DES ETAGES
COMBLES

---xxx000xxx---

ECHELLE : 1/100

Section : AP N°50

La garantie juridique des limites admistratives ne peut être obtenue que par bornage ou alignement.

Système de projection altimétrique
N.G.F. I.G.N. 69
Système de projection planimétrique
RGF93CC49

KIRCHER Jean-Michel
GEOMETRE-EXPERT
B.P.60007
21, rue Vauban - 54404 LONGWY-CEDEX
Tel: 03 82 23 22 85 -Telecopie: 03 82 23 95 85
E-mail : jm.kircher@geometre-expert.fr

Référence : 23-333-06

Date : 19 JANVIER 2024

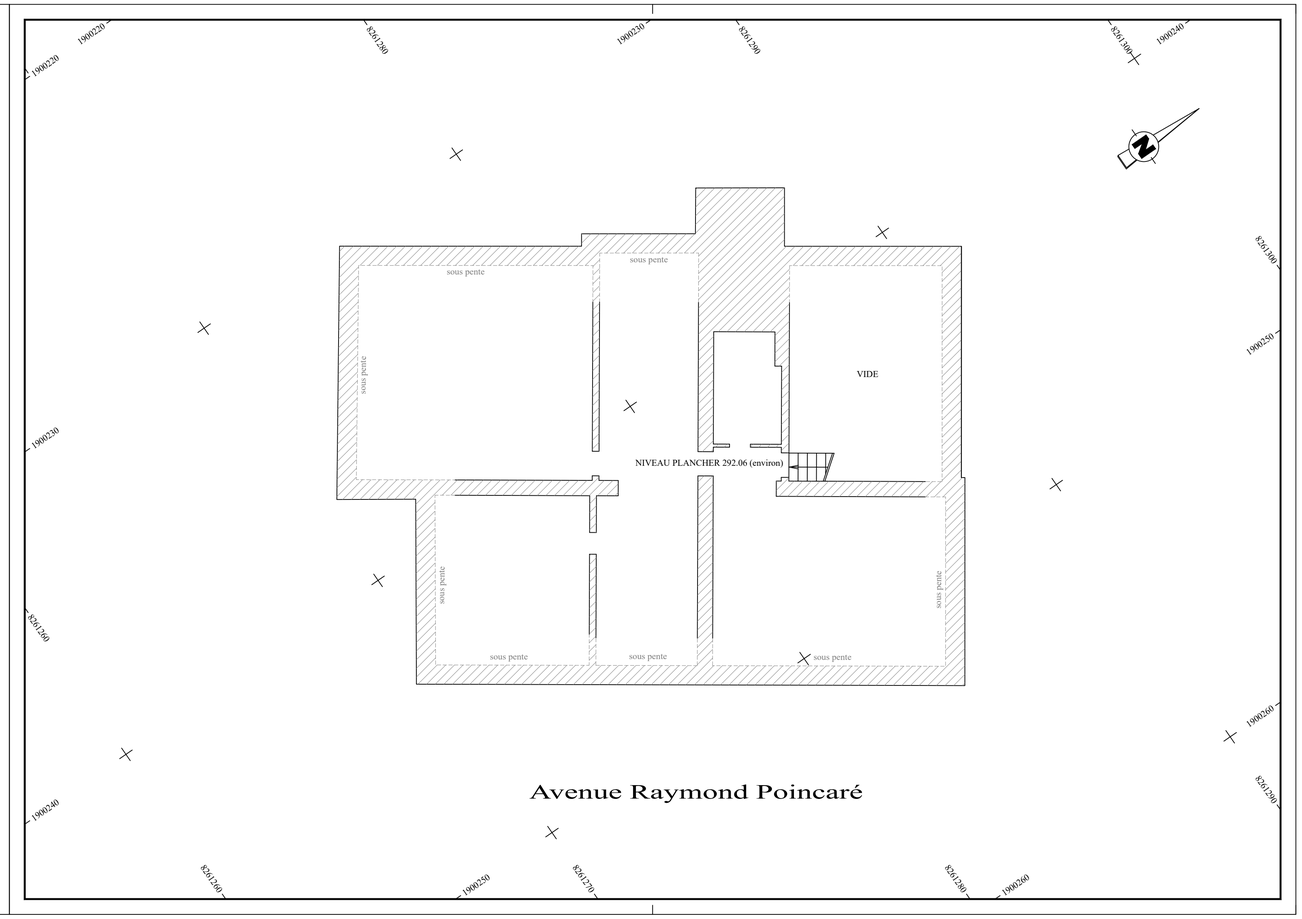

Département de la Meurthe et Moselle

Commune de LONGWY

ANCIEN COMMISSARIAT

PLAN DES FACADES

---xxx000xxx---

ECHELLE : 1/100

Section : AP N°50

La garantie juridique des limites administratives ne peut être obtenue que par bornage ou alignement.

Système de projection altimétrique
N.G.F. I.G.N. 69
Système de projection planimétrique
RGF93CC49

KIRCHER Jean-Michel
GEOMETRE-EXPERT
ILP.040007
21, rue Vauban - 54404 LONGWY-CEDEX
Tel: 03 82 23 22 85 - Telecopie: 03 82 23 95 85
E-mail : jm.kircher@geometre-expert.fr

Référence : 23-333-07

Date : 19 JANVIER 2024

FACADE OUEST

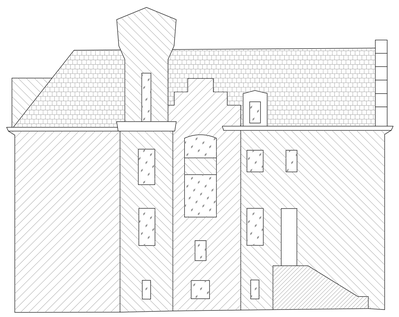

FACADE SUD

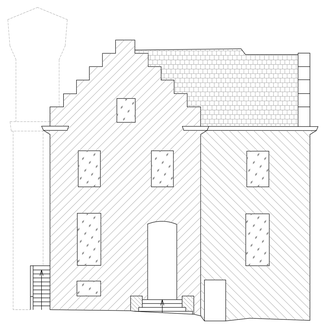

FACADE EST

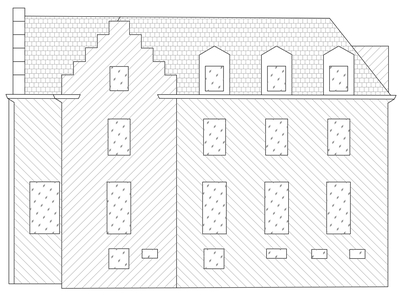

FACADE NORD

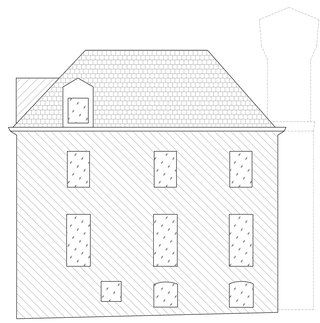



La différence des abscisses donne une largeur
La différence des ordonnées donne une hauteur
La valeur d'une ordonnée correspond à l'altitude

Département de la Meurthe et Moselle

Commune de LONGWY

ANCIEN COMMISSARIAT

COUPES

---xxx000xxx---

ECHELLE : 1/100

Section : AP N°50

La garantie juridique des limites admistratives ne peut être obtenue que par bornage ou alignement.

Système de projection altimétrique
N.G.F. I.G.N. 69
Système de projection planimétrique
RGF93CC49

KIRCHER Jean-Michel
GEOMETRE-EXPERT
B.P.60007
21, rue Vauban - 54404 LONGWY-CEDEX
Tel: 03 82 23 22 85 -Telecopie: 03 82 23 95 85
E-mail : jm.kircher@geometre-expert.fr

Référence : 23-333-08

Date : 19 JANVIER 2024

COUPE LONGITIDINALE

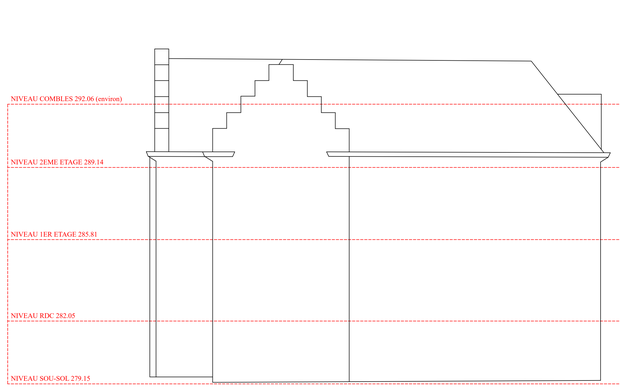

COUPE TRANSVERSALE

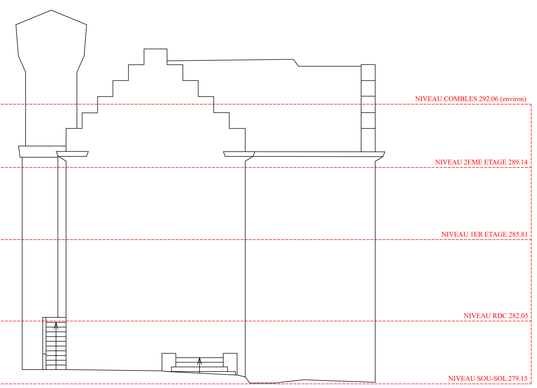

ordonnée
abscisse

La différence des abscisses donne une largeur
La différence des ordonnées donne une hauteur
La valeur d'une ordonnée correspond à l'altitude